


Alle mål er på reisverk, før innlekting yttervegger 5 cm.

Storvassåsen tomt 43.

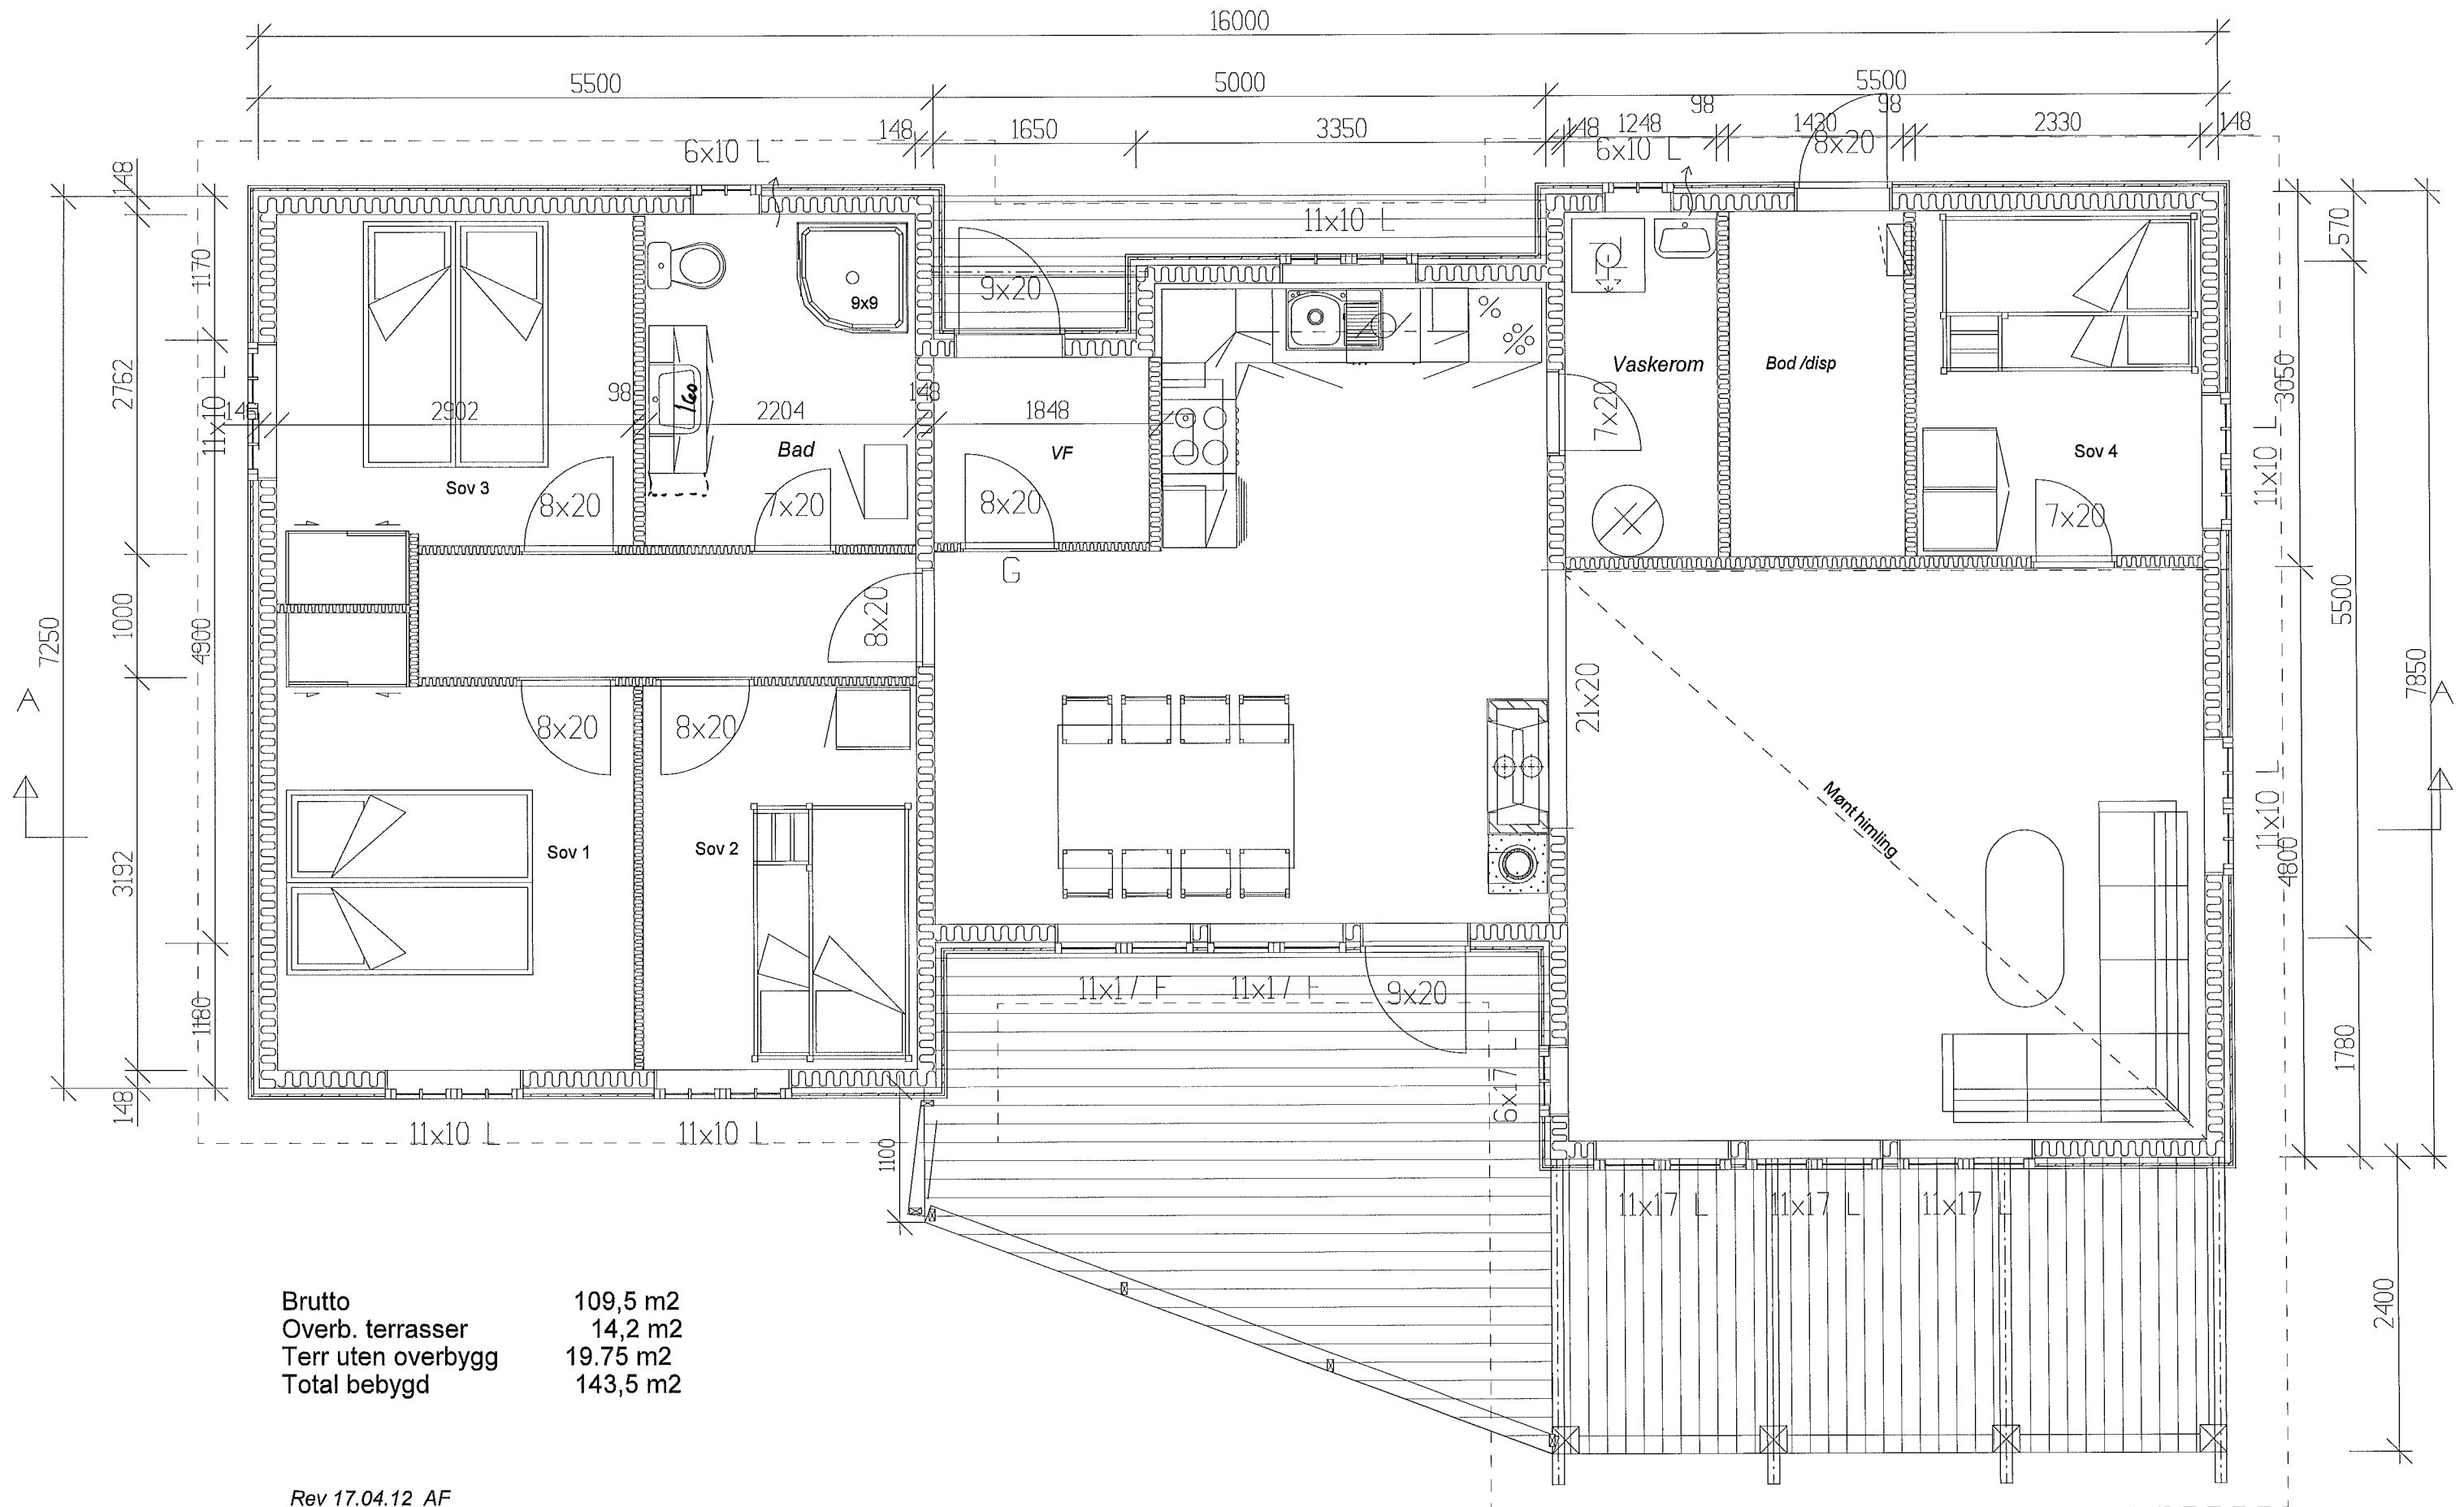

Brutto	109,5 m2
Overb. terrasser	14,2 m2
Terr uten overbygg	19,75 m2
<b>Total bebygd</b>	<b>143,5 m2</b>


Rev 17.04.12 AF

Rev 03.05.12 AF

Rev 7.08.12 AF

Alle mål er på reisverk, før innlekting yttervegger 5 cm.

Storvassåsen tomt 43.

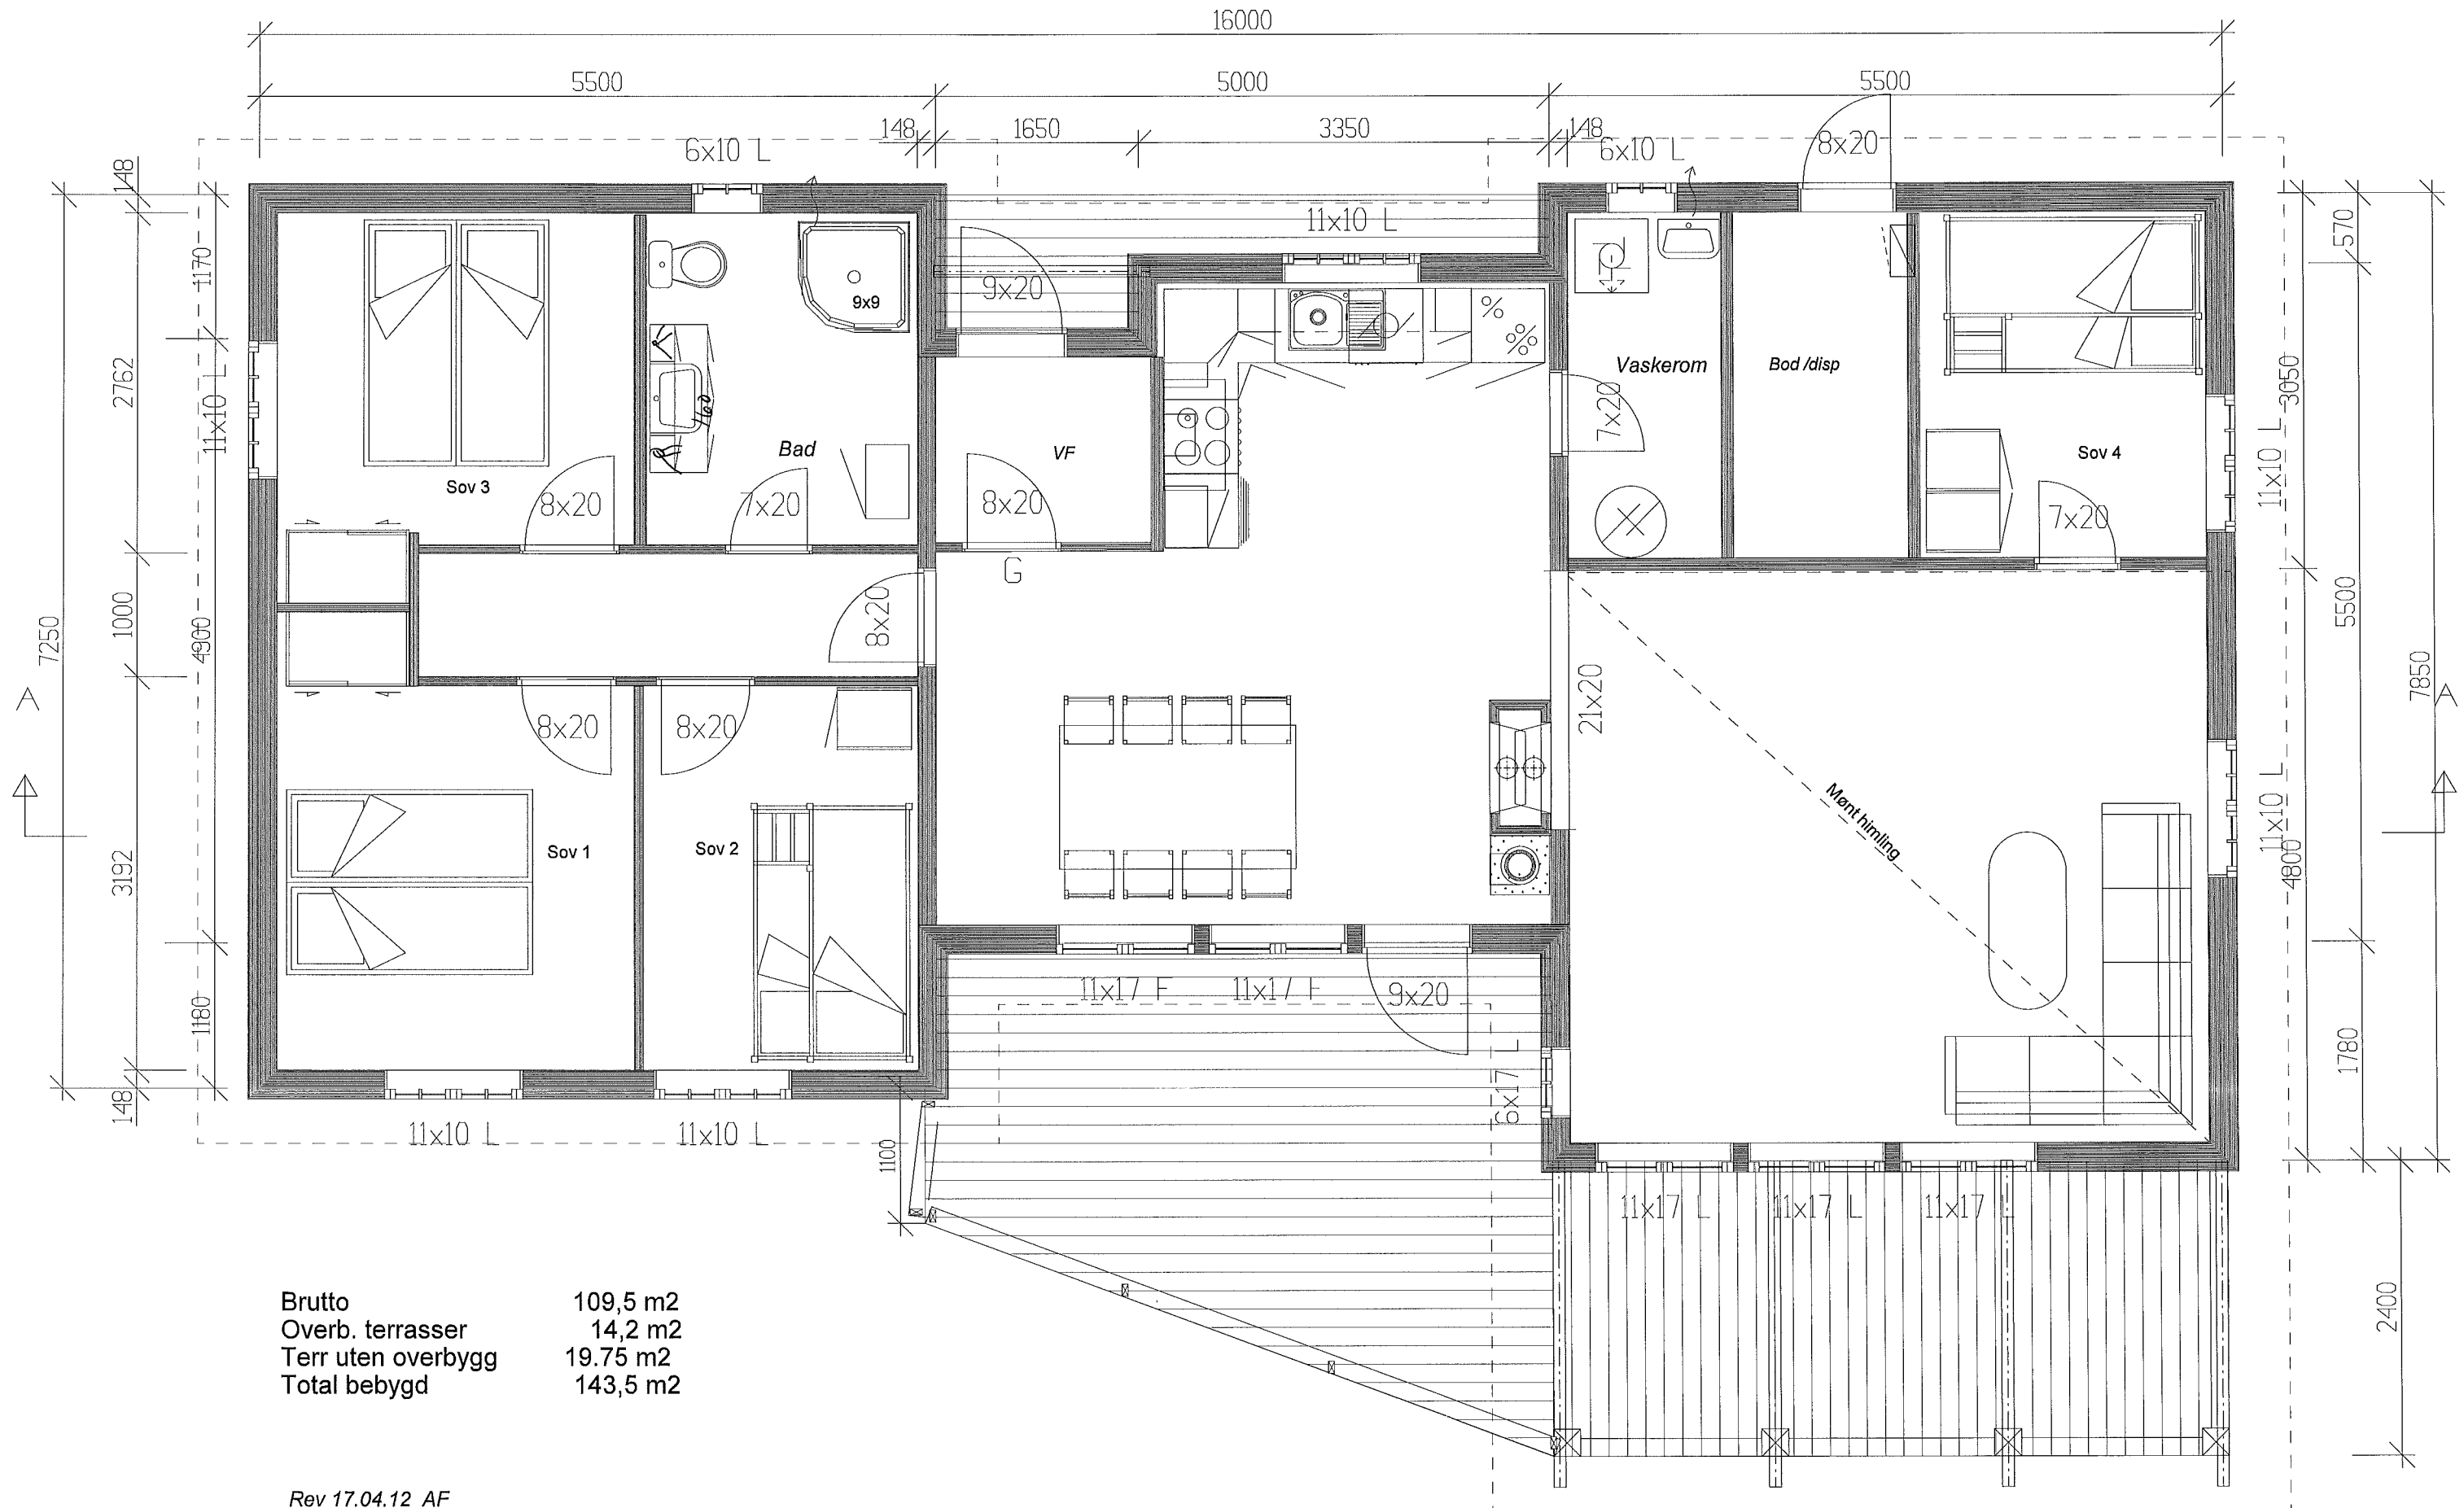

Brutto	109,5 m2
Overb. terrasser	14,2 m2
Terr uten overbygg	19,75 m2
<b>Total bebygd</b>	<b>143,5 m2</b>

Rev 17.04.12 AF

Rev 03.05.12 AF

Rev 7.08.12 AF