


Alle mål er på reisverk, før innlekting yttervegger.

Storvassåsen tomt 61

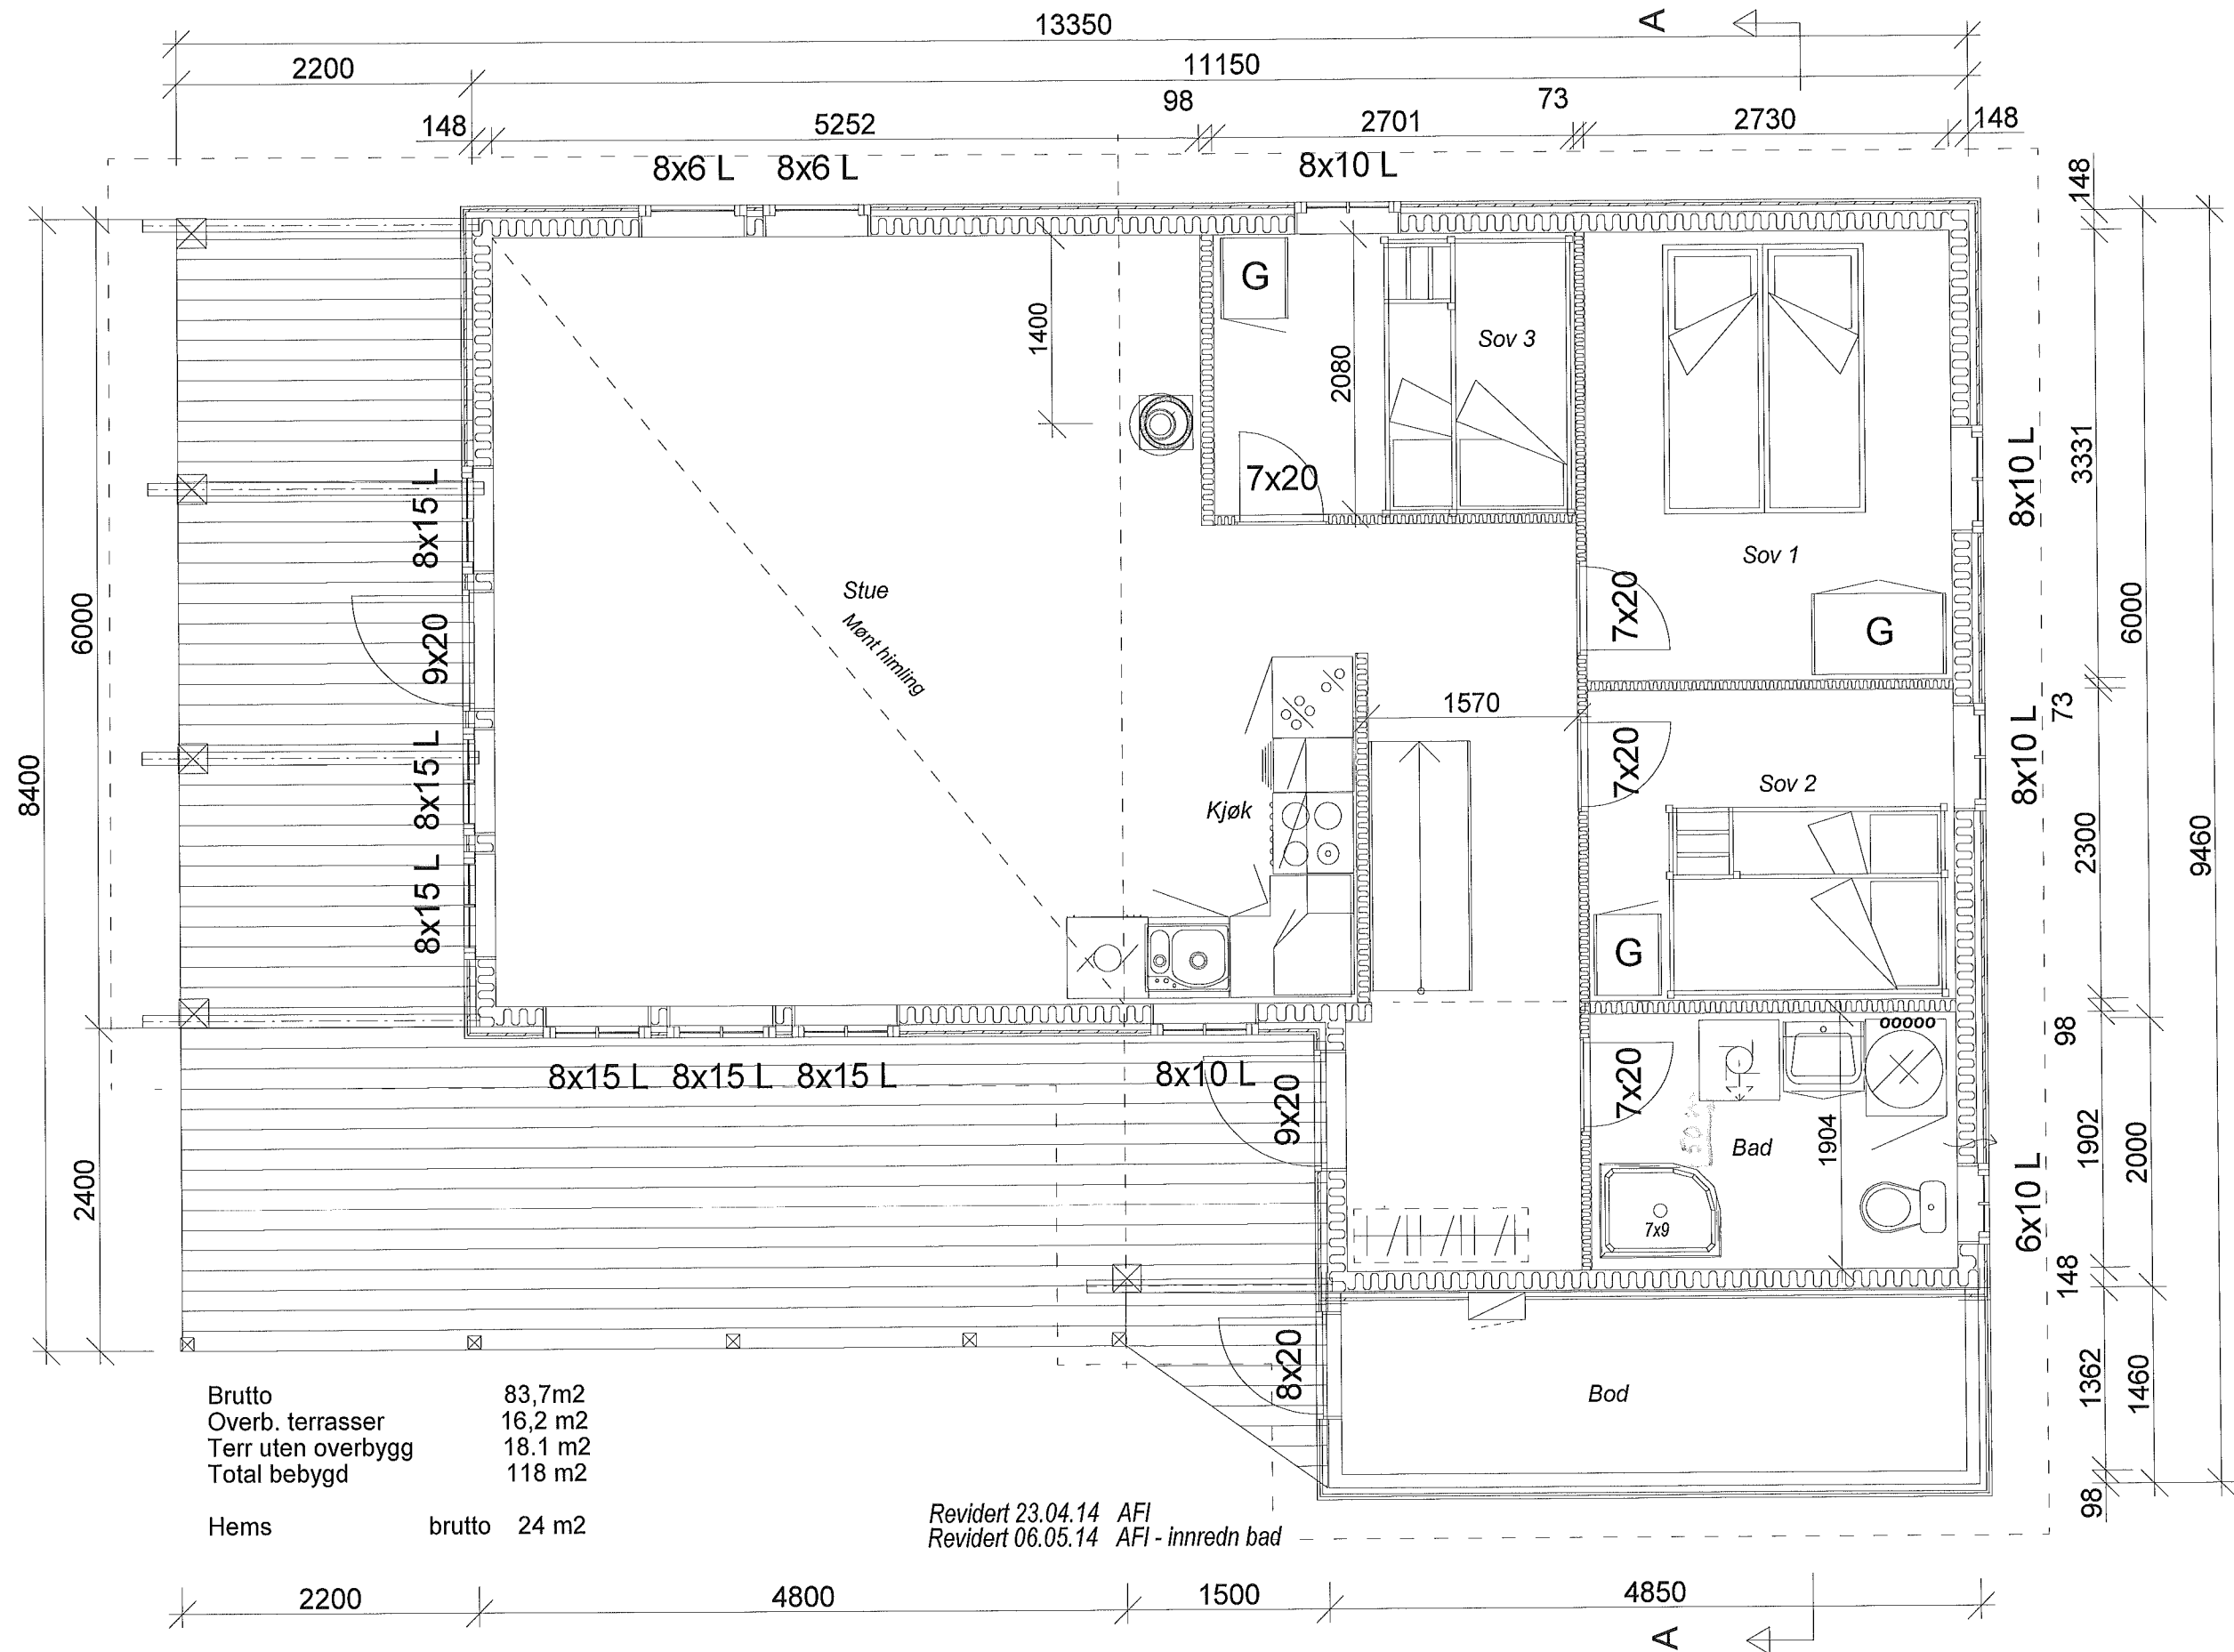

Brutto	83,7m2
Overb. terrasser	16,2 m2
Terr uten overbygg	18.1 m2
Total bebygd	118 m2

Hems brutto 24 m2

Revidert 23.04.14 AFI
 Revidert 06.05.14 AFI - innredn bad